


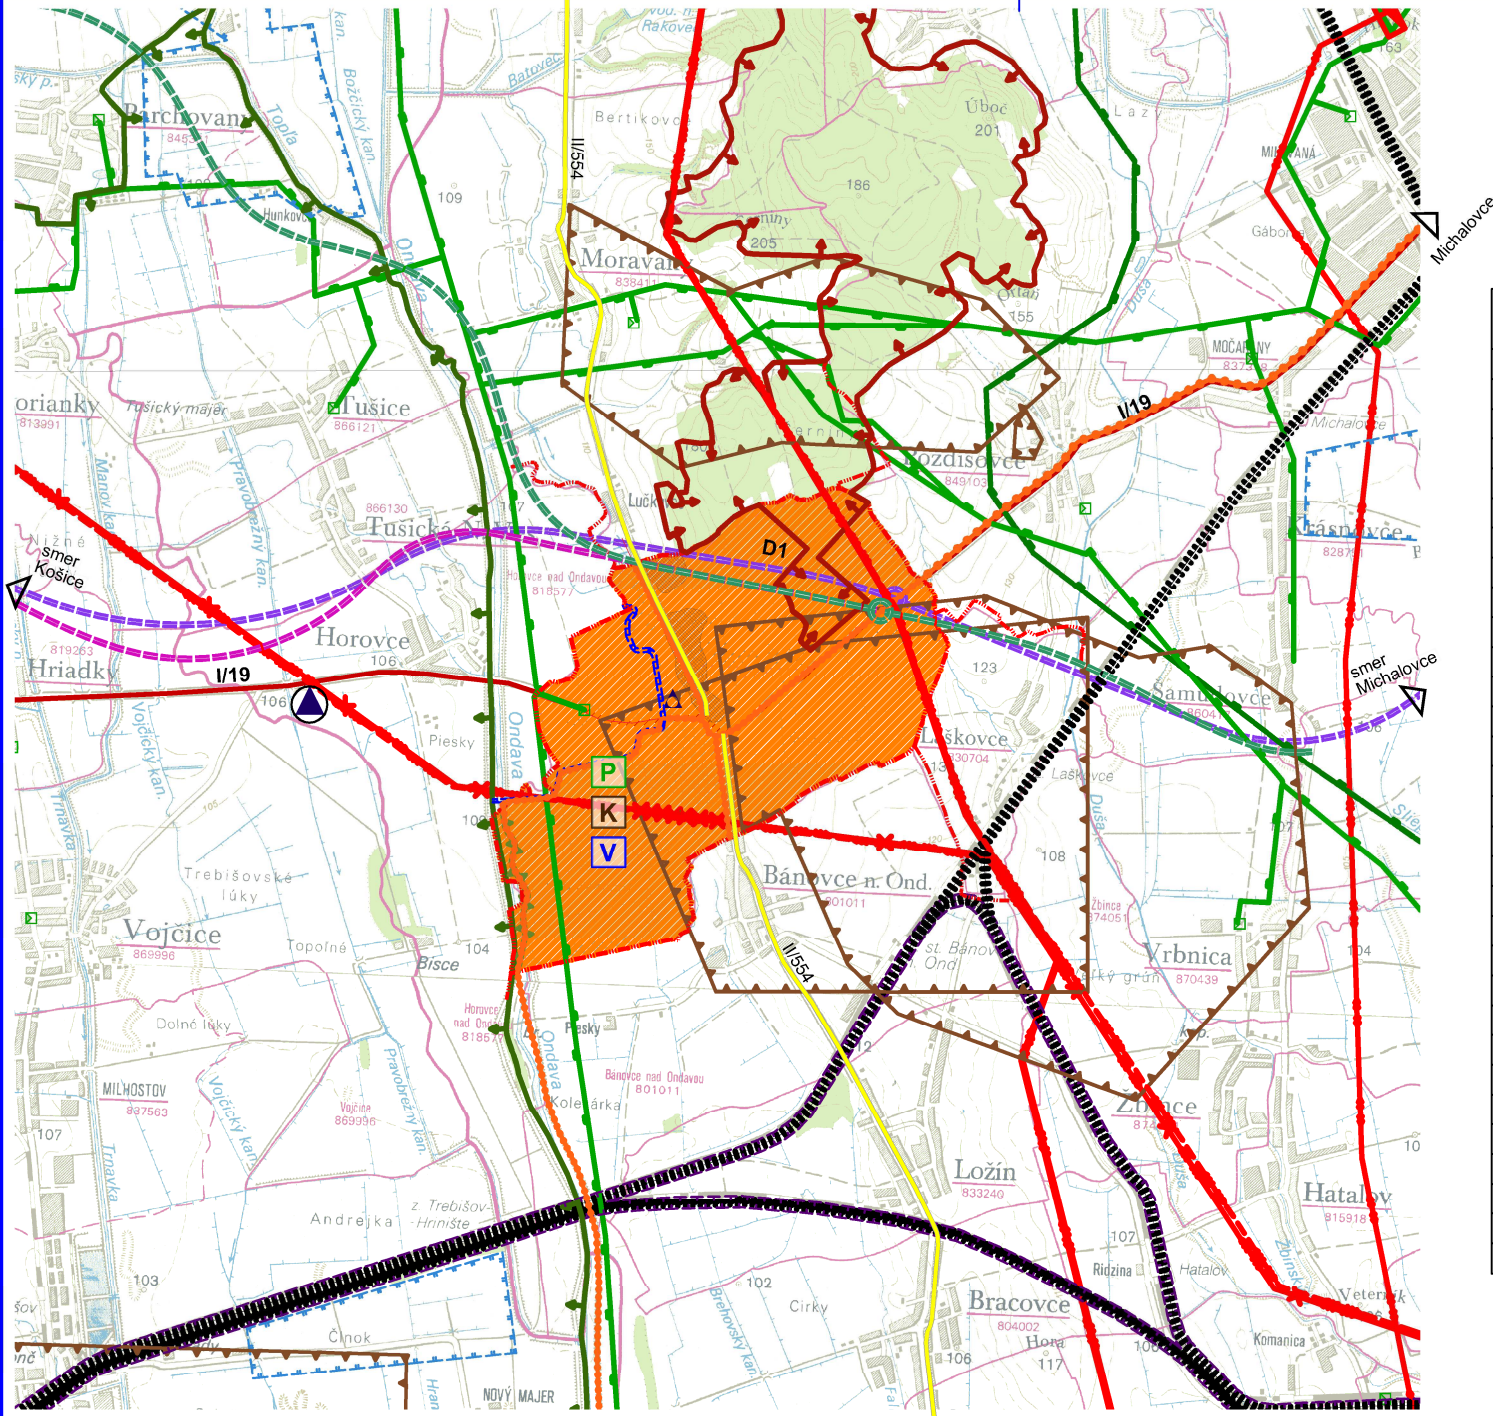

LEGENDA		
STAV	NÁVRH	VÝHLAD
HRANICE		
		PLOCHA RIEŠENÉHO ÚZEMIA
		HRANICA OKRESU
		HRANICA KATASTRA
		CHRÁNENÉ VTÁČIE ÚZEMIE "Ondavská rovina"
		CHRÁNENÉ ÚZEMIE EURÓPSKEHO VÝZNAMU
		OCHRANNÉ PÁSMO VODNÝCH ZDROJOV II.st.
		ZOSUVY
		HRANICA DOBYVACIEHO PRIESTORU
		PRIESKUMNÉ ÚZEMIE DOBYVACIEHO PRIESTORU
STAV	NÁVRH	VÝHLAD
DOPRAVA A DOPRAVNÉ ZARIADENIA		
		DIAĽNICA D1 (Bidovce - Michalovce - št. hranica SR/UA)
		DIAĽNICA D1 (variant 2)
		DIAĽNICA D1 (variant 3)
		ŽELEZNÍČNÁ TRÁŤ
		ŠIROKOROZCHODNÁ TRÁŤ
		KOMUNIKÁCIE I.TRIEDY
		KOMUNIKÁCIE II.TRIEDY
		KOMUNIKÁCIE III.TRIEDY
		ZNAČENÉ CYKLOTRASY
STAV	NÁVRH	VÝHLAD
TECHNICKÁ INFRAŠTRUKTÚRA		
		ELEKTRICKÉ VEDENIE 400 kV
		ELEKTRICKÉ VEDENIE 220, 110 kV
		Tranzitný plynovod
		VTL plynovod
		TRANSFORMOVŇA
		REGULAČNÁ STANICA PLYNOVODU
		SKLÁDKA PRE NIE NEBEZPEČNÝ KOMUNÁLNY ODPAD
		SÍDLO S PLYNOVODOM
		SÍDLO S KANALIZÁCIOU
		SÍDLO S VODOVODOM

ÚZEMNÝ PLÁN OBCE

TRHOVIŠTE

ŠIRŠIE VZŤAHY

NÁVRH

1 : 50000

ÚZEMNÝ PLÁN OBCE TRHOVIŠTE

Objedávateľ: Obec Trhovište

Architekt: Ing. arch. Marianna BOŠKOVA

Ing. arch. M. BOŠKOVA

Ing. F. FELC

Ing. S. KELEMEN, G. PETRANIČOVÁ

Ing. V. BOŠKO

ArchAteliér

Michalovce, Kpt. M. Štefana 2.20,

www.boškov.sk

Zak. číslo: 112-2016/11/83

Dátum: 10.2018

Mierka: 1:50000

Čís. výkresu: 01

Časť: NÁVRH

Názov výkresu: ŠIRŠIE VZŤAHY

