


ÚZEMNÝ PLÁN OBCE
TRHOVIŠTE
SCHÉMA ZÁVÄZNÝCH ČASTÍ RIEŠENIA
A VEREJNOPROSPEŠNÝCH STAVIEB
ČISTOPIS

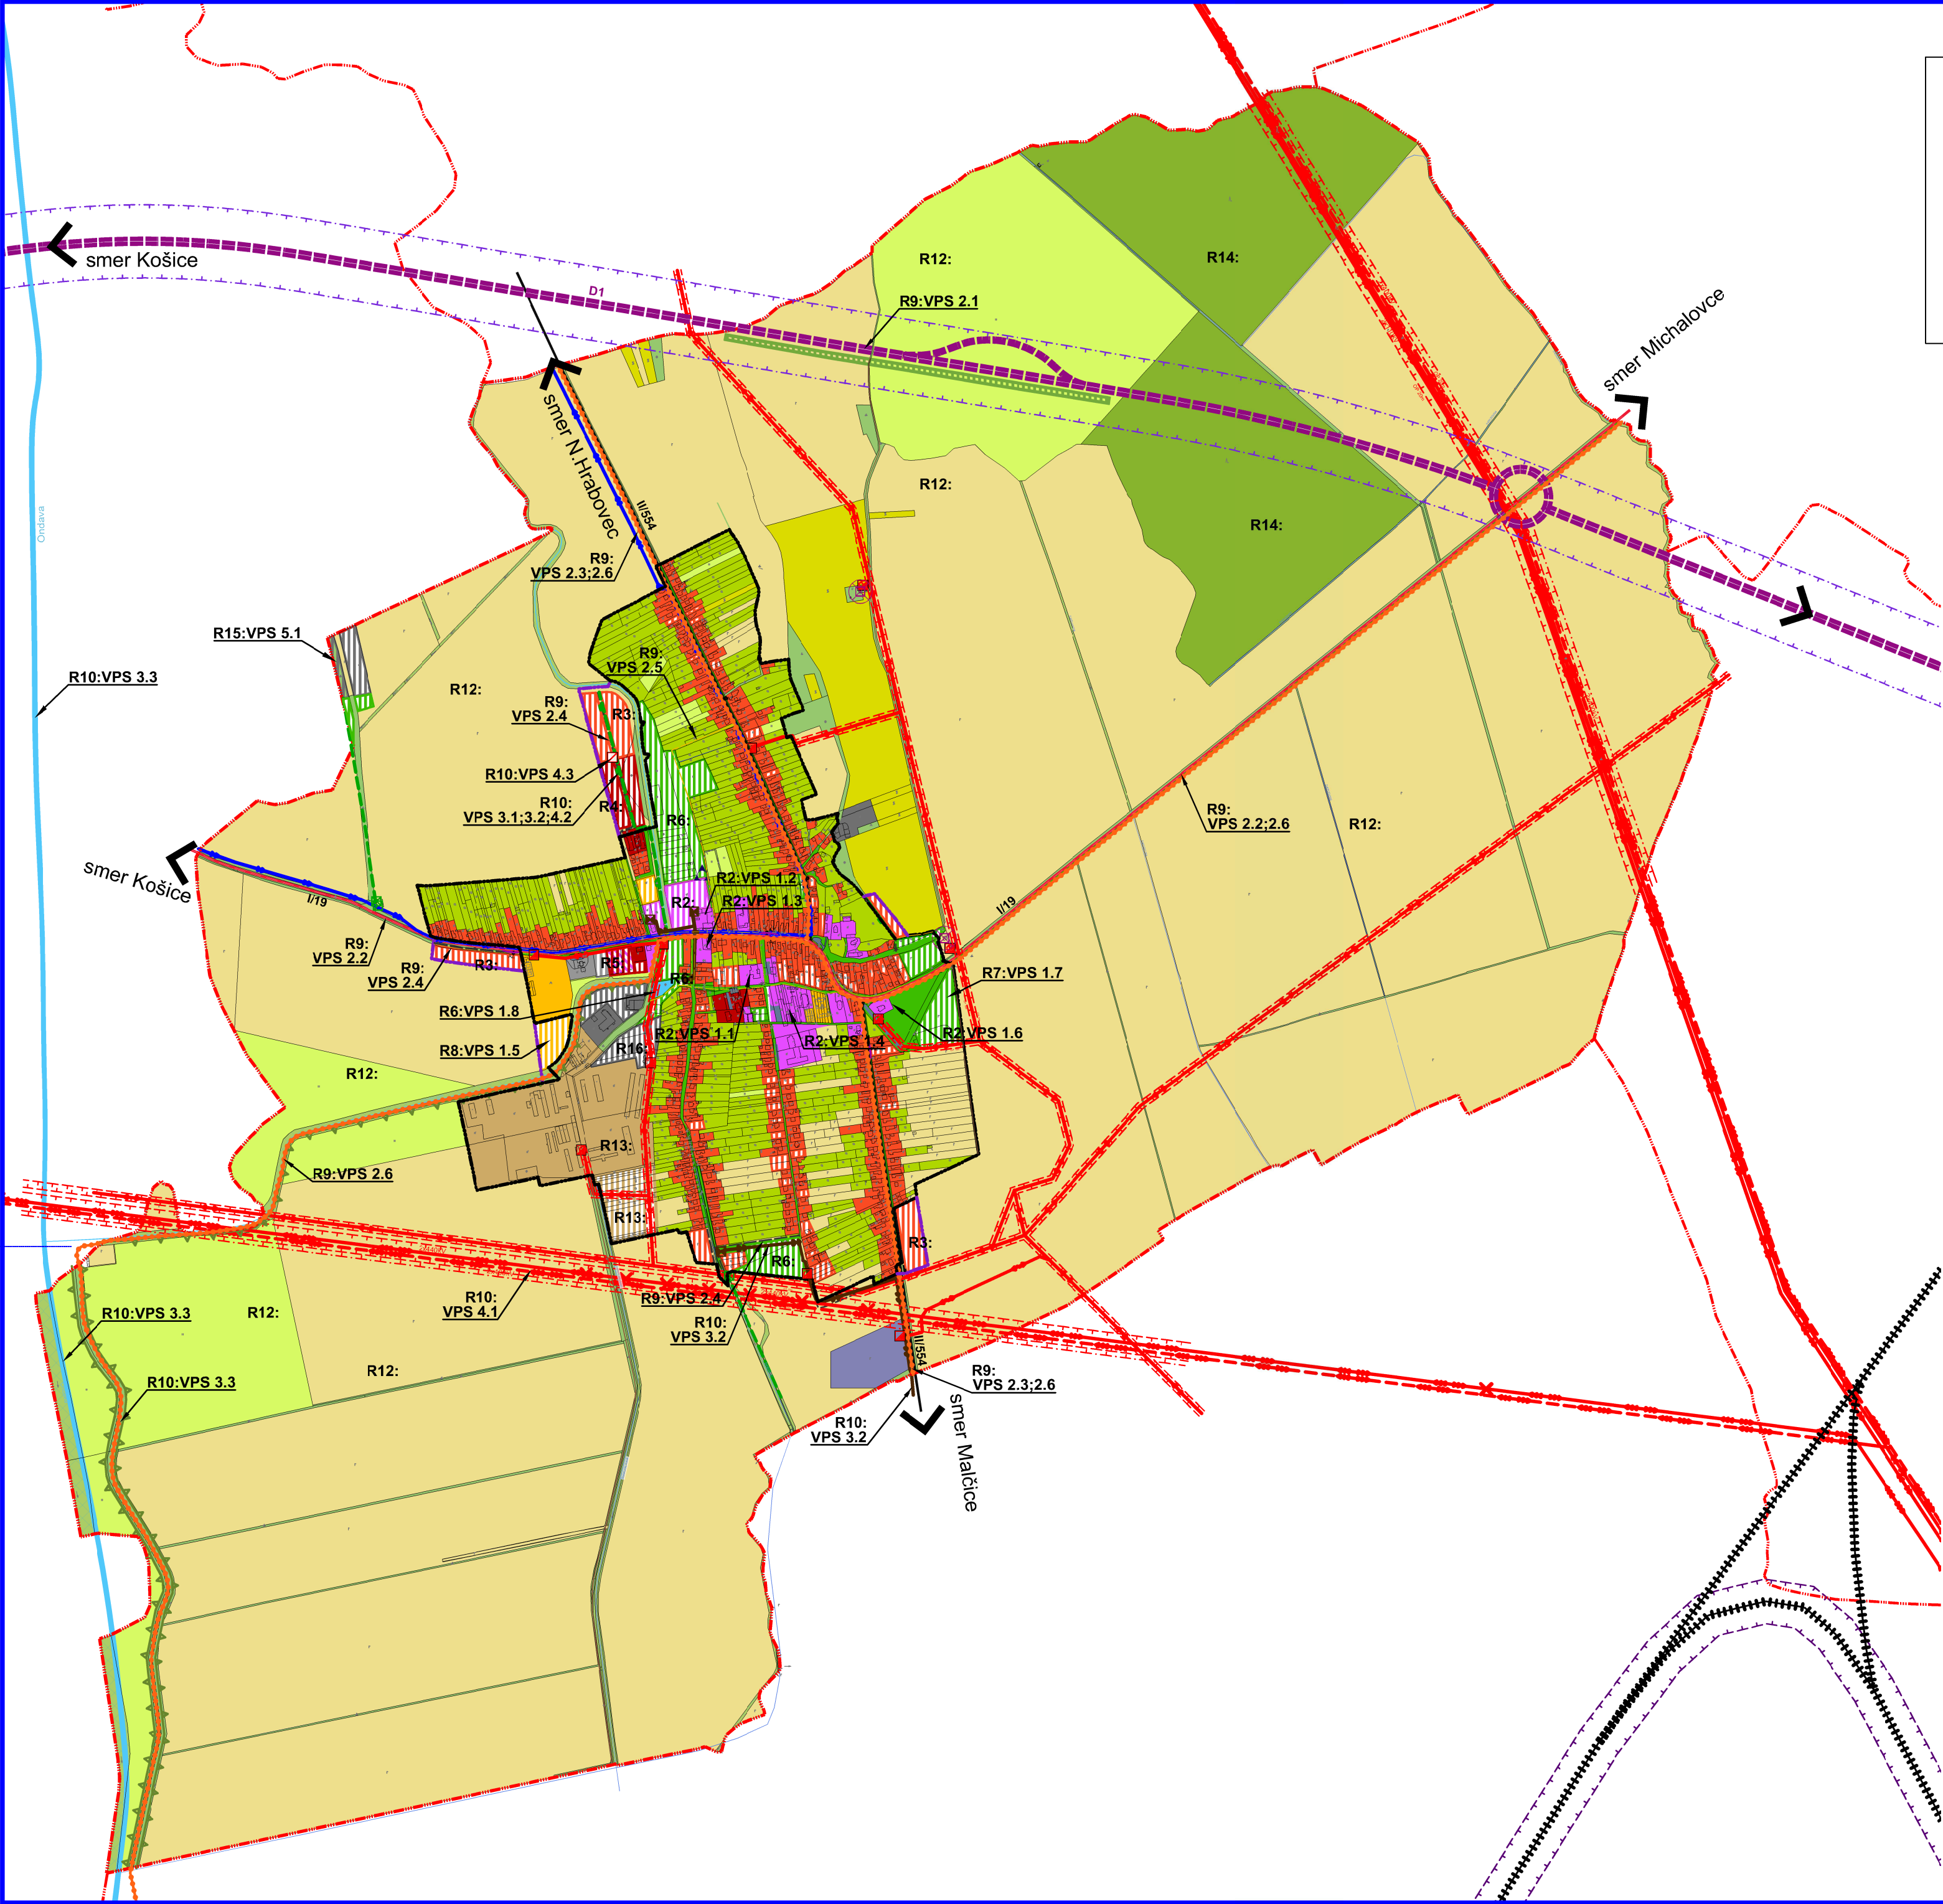

- ZOZNAM VEREJNOPROSPEŠNÝCH STAVIEB
V ZMYSLE §12, odst.6, pís. l. a odst.7. pís. b., vyhl. č.55/2001 Z.z.**
- VPS-1 STAVBY PRE OBČIANSKU VYBAVENOSŤ (viď výkr. č. 3):**

VPS-1.1. REKONŠTRUKCIA OBECNEHO ÚRADU A POŠTY
VPS-1.2. REKONŠTRUKCIA HASIČSKEJ ZBRŮJNICE
VPS-1.3. REKONŠTRUKCIA MATERSKEJ ŠKOLY A REVITALIZÁCIA AREÁLU
VPS-1.4. REKONŠTRUKCIA ZÁKLADNEJ ŠKOLY A REVITALIZÁCIA AREÁLU
VPS-1.5. REKONŠTRUKCIA A ROZŠÍRENIE ŠPORTOVÉHO AREÁLU (nesúkromného charakteru)
VPS-1.6. REKONŠTRUKCIA DOMU SMŮTKU
VPS-1.7. REVITALIZÁCIA A ROZŠÍRENIE OBECNEHO CINTORÍNA
VPS-1.8. REVITALIZÁCIA VODNEJ PLOCHY OLKA A VEREJNEJ ZELENÉ

VPS-2 STAVBY PRE DOPRAVU (viď výkr. č. 4):

VPS-2.1. DIALNICA D1: Budimír - Michalovce - Záhor (hraničný prechod s Ukrajinou)
VPS vyplývajúca zo záväznej časti ZaD ÚPN-VÚC Košického kraja
VPS-2.2. REKONŠTRUKCIA A ÚPRAVA CESTY I/19: Košice - Michalovce - Vyšné Nemecké (hraničný prechod na Ukrajinu)
VPS vyplývajúca zo záväznej časti ZaD ÚPN-VÚC Košického kraja
VPS-2.3. REKONŠTRUKCIA A ÚPRAVA CESTY II/554
VPS vyplývajúca zo záväznej časti ZaD ÚPN-VÚC Košického kraja
VPS-2.4. REKONŠTRUKCIA A VÝSTAVBA OBSLUŽNÝCH, PRÍSTUPOVÝCH A POLNÝCH KOMUNIKÁCIÍ
(Vrátane dopravných zariadení, parkovacích plôch, cestných mostov a vjazdov)
VPS-2.5. REKONŠTRUKCIA A VÝSTAVBA CHODNÍKOV S MOŽNOSŤOU POUŽITIA PRE CYKLISTOV
VPS-2.6. VÝSTAVBA CYKLOTRÁS

VPS-3 STAVBY PRE VODNÉ HOSPODÁRSTVO (viď výkr. č. 5):

VPS-3.1. STAVBY ZÁSOBOVACÍCH VODOVODNÝCH POTRUBÍ
(vrátane technických zariadení pre zásobovanie vodou)
VPS-3.2. STAVBY HLAVNÝCH ZBERAČOV KANALIZAČNEJ SIETE
(koridory trás nadväzujúcich uličných stôk, prečerpávacie stanice)
VPS-3.3. REKONŠTRUKCIA, VÝSTAVBA HRADZÍ, ALEBO ÚPRAVA KORYŤ TOKOV:
Na toku Ondava od hranice s Prešovským krajom po sútok s Latoricou.
VPS vyplývajúca zo záväznej časti ZaD ÚPN-VÚC Košického kraja

VPS-4 STAVBY PRE ENERGETICKÉ ZARIADENIA, TELEKOMUNIKÁCIE, ROZVODY PLYNU (viď výkr. č. 6):

VPS-4.1. STAVBY ZARIADENÍ PRE ZÁSOBOVANIE ELEKTRICKOU ENERGIU.
2x400kV ZVN Lemešany-Veľké Kapušany (VPS vyplývajúca zo záväznej časti ZaD ÚPN-VÚC Košického kraja)
VPS-4.2. STAVBY TRÁS NN a VN KÁBLOVÝCH ELEKTRICKÝCH VEDENÍ
VPS-4.3. STAVBA NOVEJ TRAFOSTANICE
VPS-4.4. STAVBY TELEKOMUNIKAČNEJ KÁBLOVEJ SIETE A SÚVISIACICH ZARIADENÍ
VPS-4.5. STAVBY ROZŠÍRENIA STL ROZVODOV PLYNU

VPS-5 STAVBY V OBLASTI OCHRANY A TVORBY ŽIVOTNÉHO PROSTREDIA (viď výkr. č. 3):

VPS-5.1. PLOCHA PRE ZBERNÝ DVOR A OBECNÉ KOMPOSTOVIŠKO

- ZOZNAM REGULATÍVOV**
- R1: CENTRUM OBCE

R2: PLOCHY OBČIANSKEJ VYBAVENOSTI

R3: PLOCHY RODINNÝCH DOMOV

R4: PLOCHY BYTOVÝCH DOMOV

R5: POLYFUNKČNÉ PLOCHY BÝVANIA A OBČ. VYBAVENOSTI

R6: PLOCHY VEREJNEJ ZELENÉ

R7: PLOCHA ZELENÉ CINTORÍNA

R8: PLOCHY ŠPORTU A REKREÁCIE

R9: PLOCHY DOPRAVY

R10: PLOCHY TECHNICKEJ VYBAVENOSTI

R11: VODNÁ PLOCHA

R12: VOLNÁ POĽNOHOSPODÁRSKA KRAJINA:
Omá pôda, lúky, pasienky, vinice

R13: POLYFUNKČNÉ PLOCHY POĽNOHOSPODÁRSKEJ
VÝROBY A AGROTURISTIKY

R14: PLOCHY LESOV

R15: PLOCHY ODPADOVÉHO HOSPODÁRSTVA

R16: PLOCHY NEZÁVADNEJ VÝROBY

Názov ÚPD: ÚZEMNÝ PLÁN OBCE TRHOVIŠTE

Schvaľujúci orgán: Obecné zastupiteľstvo obce Trhovište

Číslo uznesenia: Dátum schválenia:

Číslo VZN:

.....
Róbert KOBA
starosta obce

.....
pečiatka