


ÚZEMNÝ PLÁN OBCE TRHOVIŠTE

VÝKRES OCHRANY PŘÍRODY A TVORBY KRAJINY
VRÁTANE PRVKOV ÚSES

NÁVRH
1 : 10000

STAV	NÁVRH	HRANICE
		Územní správní hranice obce
		Hranice zastavaného území
		SKUEV NATURA 2000 (0769: Pozdišovský chrbát)
		Chráněné vltáče území "Ondavská rovina"
		OP vodního toku
		Ochranné pásmo cesty
		Pásmo hygienické ochrany
		Nizka úroveň radionového rizika
		Střední úroveň radionového rizika
		Hranice dobývacího priestoru
		OP hrázde vodního toku
STAV	NÁVRH	FUNKČNÉ PLOCHY
		Plochy rodinných domov
		Plochy občianskej vybavenosti
		Plochy bytových domov
		Polyfunkčné plochy: Občianska vybavenosť + bývanie
		Plochy pre športoviská a ihriská
		Plochy priemyselnej výroby a skladov
		Plochy poľnohospodárskej výroby
		Fotovoltaická elektrárne
		Nelesná stromová a krovinná vegetácia
		Hospodársky les
		Omá pôda
		Lúky a pasienky
		Vinice
		Záhrady
		Izolačná líniová zeleň
		Verejná zeleň
		Vodné toky a plochy
STAV	NÁVRH	DOPRAVA
		Diaľnice
		Cesty I.triedy
		Cesty II.triedy
		Obslužné miestne komunikácie
		Železničná trať
STAV	NÁVRH	TECHNICKÁ INFRAŠTRUKTÚRA
		Čerp. stanica kanalizácie
		Vzdušné vedenie el. energie ZVN 400kV
		Vzdušné vedenie el. energie VVN 110kV
		Vzdušné vedenie el. energie VN 22kV
		Káblové vedenie 22kV
		Transformačná stanica
		VTL plynovod
		Regulačná stanica
		Skłádka komunálneho odpadu
		Zrušená a neaktivovaná skládka KO
		Telekomunikačný výkryvač

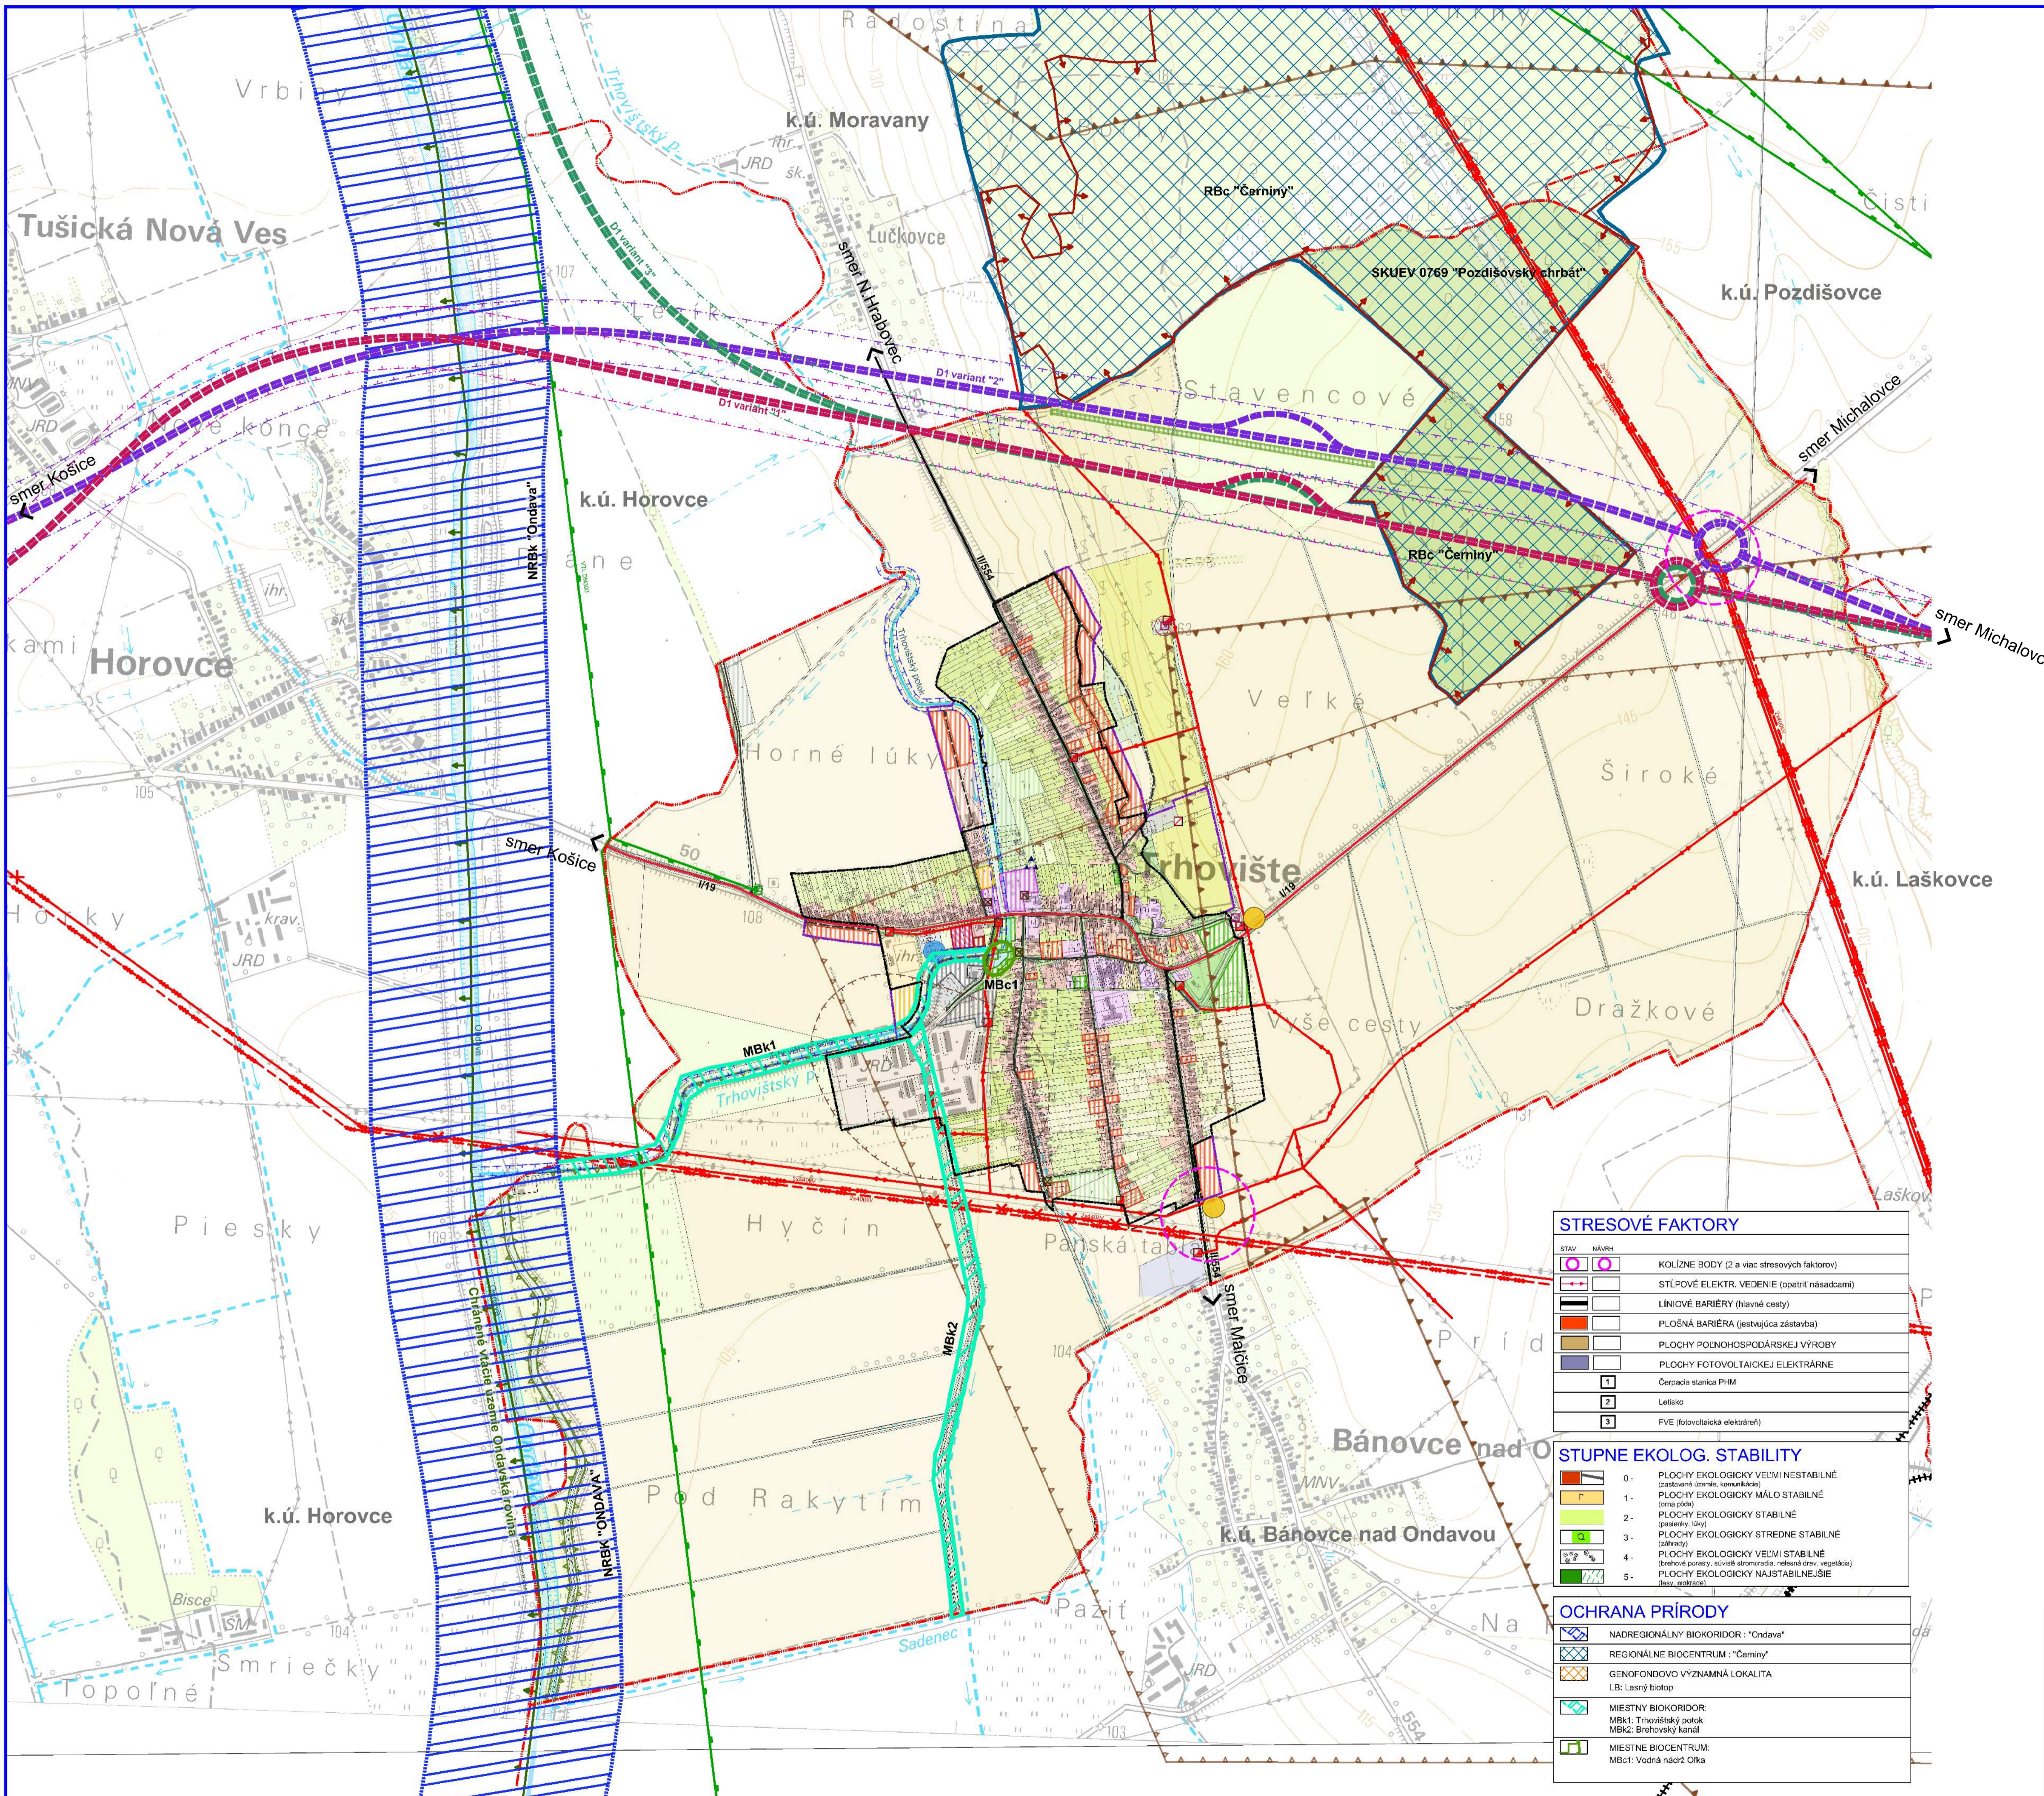

STAV	NÁVRH	STRESOVÉ FAKTORY
		KOLIZNÉ BODY (2 a viac stresových faktorov)
		STĹPOVÉ ELEKTR. VEDENIE (opatrit násadcami)
		LÍNIOVÉ BARIÉRY (hlavné cesty)
		PLOŠNÁ BARIÉRA (jestvujúca zástavba)
		PLOCHY POĽNOHOSPODÁRSKEJ VÝROBY
		PLOCHY FOTOVOLTAICKEJ ELEKTRÁRNE
		Čerpacia stanica PFM
		Lesisko
		FVE (fotovoltaická elektrárne)

STAV	NÁVRH	STUPNE EKOLOG. STABILITY
		0 - PLOCHY EKOLOGICKY VEĽMI NESTABILNÉ (zastavané územie, komunikácie)
		1 - PLOCHY EKOLOGICKY MÁLO STABILNÉ (omá pôda)
		2 - PLOCHY EKOLOGICKY STABILNÉ (pasteviny, lúky)
		3 - PLOCHY EKOLOGICKY STREDNE STABILNÉ (záhrady)
		4 - PLOCHY EKOLOGICKY VEĽMI STABILNÉ (brezňové porasty, slobodná stromová a krovinná vegetácia)
		5 - PLOCHY EKOLOGICKY NAJSTABILNĚŠIE (lesy, podstaty)

STAV	NÁVRH	OCHRANA PŘÍRODY
		NADREGIONÁLNÝ BIOKORIDOR: "Ondava"
		REGIONÁLNÉ BIOCENTRUM: "Černiny"
		GENOFONDOVO VÝZNAMNÁ LOKALITA L.B: Lesný biotop
		MIEŠTNÝ BIODORIDOR: MBk1: Trhovištský potok MBk2: Broňovský kanál
		MIEŠTNE BIOCENTRUM: Mb1: Vodná nádrž Oika

ÚZEMNÝ PLÁN OBCE TRHOVIŠTE		
Osobnosť:	Obec Trhovište	Architekt:
Obdobie spracovania:	Ing. JANA ŠABÁKOVÁ	Miesto:
Architekt:	Ing. arch. MARIANA BOŠKOVÁ	Ing. v. BOŠKO
Obdobie spolupráce:	ENERGETIKA, SPOJE	VÝCHĚNÉ HOSPODÁRSTVO
Ing. arch. M. BOŠKOVÁ	Ing. F. FELC	Ing. S. KELEMEN, G. PETRANIČOVÁ
Číslo:	NÁVRH	Zak. číslo:
Miesto výkresu:	OCHRANA PŘÍRODY A TVORBA KRAJINY, PRVKY ÚSES	Datum:
		1:10000
		Číslo výkresu: 08

